

ОБЩИНА СУВОРОВО
9170 град Суворово
пл. „Независимост“ №1
тел.: +359 /5153/ 33 33
e-mail: kmet@suvorovo.bg
<http://www.suvorovo.bg>


Кмет на Община: Данаил Йорданов



MUNICIPALITY SUVOROVO
9170 Suvorovo city
1, Independence Square
tel.: +359 /5153/ 33 33
e-mail: kmet@suvorovo.bg
<http://www.suvorovo.bg>
Mayor: Danail Yordanov

Изх. № Общинска администрация
08-01-48 / 17.02.2026

ДО
ПРЕДСЕДАТЕЛЯ НА
ОБЩИНСКИ СЪВЕТ - СУВОРОВО

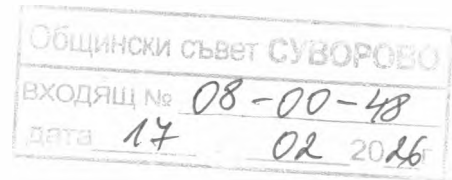

ДОКЛАДНА ЗАПИСКА

от Данаил Йорданов – Кмет на Община Суворово

ОТНОСНО: Съгласие за издаване на удостоверение за търпимост на частна жилищна сграда с идентификатор **70175.502.418.1**, построена в ПИ с идентификатор **70175.502.418** по КККР на гр. Суворово – частна общинска собственост

УВАЖАЕМИ ГОСПОДИН ПРЕДСЕДАТЕЛ,
УВАЖАЕМИ ДАМИ И ГОСПОДА ОБЩИНСКИ СЪВЕТНИЦИ,

Със заявления с вх. № 94-00-165/06.02.2026г. и №94-0001781/18.11.2025г. подадени от **Джават Рамаданов** е представен проект за издаване на удостоверение за търпим строеж за сграда с идентификатор **70175.502.418.1** по КККР на гр. Суворово, Община Суворово, построена в ПИ с идентификатор **70175.502.418** по КККР на гр. Суворово – частна общинска собственост, вид територия Урбанизирана, НТП Ниско застрояване (до 10 m), площ 722 кв. м, стар номер 952, квартал 66, парцел V, при съседни : имоти с идентификатори 70175.502.68, 70175.502.322, 70175.502.417, 70175.502.419, 70175.502.420. Към преписката са приложени документи удостоверяващи правото на строеж на сградата от 1984 г. издадени на името на Дженко Сидеров Джевизов. Изискан е, и е приложен към преписката документ с изх.№ 03/06.02.2026 г. издаден от община Суворово, а именно Удостоверение за идентичност на лице с различни имена, от който е видно, че лицето е едно и също.

I. СОБСТВЕНОСТ:

ПИ с идентификатор **70175.502.418** по КККР на гр. Суворово (съответстващ на УПИ V₉₅₂, кв. 66 по ЗРП на гр. Суворово) е собственост на Община Суворово по силата на §42 от ПЗР на Закона за общинската собственост, а именно: § 42. Застроените и незастроените парцели и имоти-частна държавна собственост, отредени за жилищно строителство и за обществени и благоустройствени мероприятия на общините, съгласно предвижданията на действащите към датата на влизането в сила на този закон подробни градоустройствени планове, преминават в собственост на общините. В момента тече процедура по издаване на акт за частна общинска собственост на поземления имот, който ще бъде приложен към административната преписка до заседанието на общинския съвет.

За имота има учредено право на строеж от Председателя на ИК на ОНС – Суворово от 18.05.1984г. на Мирослав Веселинов Николов и Дженко Сидеров Джевизов и издадено Разрешение за строеж №77/18.07.1984г. на Мустафа Велиев Неджебов за жилище на два етажа без изба близък, съгласно което нанесената сграда в кадастралната карта с идентификатор **70175.502.418.1** е собственост на Мирослав Веселинов Николов и Дженко Сидеров Джевизов. В кадастралната карта сграда с идентификатор 70175.502.418.1 е попълнена сграда с голяма квадратура, от това което е представено за удостоверение за търпимост, тъй като в кадастралната карта двете жилищни сгради – близък са нанесени като една цяла сграда. След издаване на удостоверение за

търпимост от главния архитект на Община Суворово ще бъде необходимо собственика поиска издаване на удостоверение за търпимост на едната жилищна сграда близък да отрази коректната конфигурация и квадратура на търпимата сграда, съгласно представените проектни части „Геодезия“ и „Архитектура“. Собствениците на двете жилищна сгради са предоставили архитектурни планове, от които е видно, че жилищните сгради са близък, но липсва Разрешение за строеж за сградата на Дженко Сидеров Джевизов.

II. ОСНОВАНИЕ, ЦЕЛ и ЗАДАЧИ:

Основанието за изработване на представения проект е издаване на удостоверение за търпим строеж за сграда с идентификатор **70175.502.418.1 по КККР на гр. Суворово, Община Суворово, попадаща в ПИ с идентификатор 70175.502.418 съответстващ на УПИ V₉₅₂, кв. 66 по ЗРП на гр. Суворово**, одобрен със **Заповед №412/03.08.1990г. на Председателя на ИК на ОНС-Суворово**.

Тъй като имота е Общинска собственост, във връзка с подаденото заявление е необходимо Общински съвет – Суворово да даде съгласие за издаване на удостоверение за търпимост на съществуващата сграда с идентификатор **70175.502.418.1 по КККР на гр. Суворово, Община Суворово, попадаща в ПИ с идентификатор 70175.502.418 съответстващ на УПИ V₉₅₂, кв. 66 по ЗРП на гр. Суворово**, одобрен със **Заповед №412/03.08.1990г. на Председателя на ИК на ОНС-Суворово**.

Съгласно § 16, ал. 1 (Доп. - ДВ, бр. 65 от 2003г.) от ПР на ЗУТ: „Строежи, изградени до 7 април 1987г., за които няма строителни книжа, но са били допустими по действащите подробни градоустройствени планове и по правилата и нормативите, действали по време на извършването им или съгласно този закон, са търпими строежи и не подлежат на премахване и забрана за ползване. Те могат да бъдат предмет на прехвърлителна сделка след представяне на удостоверение от органите, които са овластени да одобряват съответните инвестиционни проекти, че строежите са търпими“.

Предвид горесцитираното и съгласно разпоредбите на §184, ал. 8 от ПЗР към ЗИД на ЗУТ, собственика на сградата е представил нотариално заверена декларация за извършеното в имота строителство.

Предвид гореописаното предлагам Общински съвет Суворово да приеме следното

РЕШЕНИЕ:

На основание чл. 21, ал.1, т 8 от ЗМСМА, чл. 8, ал. 1 от Закона за общинската собственост и §16, ал.1 от ПР на ЗИД на ЗУТ, Общински съвет Суворово:

Дава съгласие за провеждане на процедура по издаване на удостоверение за търпимост по реда §16, ал. 1 от ПР на ЗУТ за сграда с идентификатор **70175.502.418.1 по КККР на гр. Суворово, Община Суворово, попадаща в ПИ с идентификатор 70175.502.418 по КККР на гр.Суворово, съответстващ на УПИ V₉₅₂, кв. 66 по ЗРП на гр. Суворово**, одобрен със **Заповед №412/03.08.1990г. на Председателя на ИК на ОНС-Суворово** - частна общинска собственост, вид територия Урбанизирана, НТП Ниско застрояване (до 10 м), площ 722 кв. м, стар номер 952, квартал 66, парцел V, при съседни : имоти с идентификатори 70175.502.322, 70175.502.417, 70175.502.419, 70175.502.420, за която е поискано от собственика **Джеват Рамаданов** удостоверение за търпимост със заявления с вх. № 94-00-165/06.02.2026г. и №94-0001781/18.11.2025г.

Вносител:

Данаил Йорданов

Кмет на Община Суворово

Изготвил:

арх. Ваня Георгиева

Главен архитект на Община Суворово

Съгласувал:

адв. Ралица Тодорова

Правен консултант при Община Суворово

Заличено на
основание чл.4 §2
и чл.6 §3 от
Регламент (ЕС)
2016/679

Заличено на
основание чл.4 §2
и чл.6 §3 от
Регламент (ЕС)
2016/679

Digitally signed by Ralitsa
Todorova Angelova
Date: 2026.02.17 15:23:42
+02'00'

Заличено на
основание чл.4 §2
и чл.6 §3 от
Регламент (ЕС)
2016/679

1. Георгиева
18.11.2025

ОБЩИНА СУВОРОВО

9170 град Суворово
пл. „Независимост“ №1
тел.: +359 /5153/ 33 33
e-mail: kmet@suvorovo.bg
http://www.suvorovo.bg

т на Община: Данаил Йорданов

СУВОРОВО



MUNICIPALITY SUVOROVO

9170 Suvorovo city
1, Independence Square
tel.:+359 /5153/ 33 33
e-mail: kmet@suvorovo.bg
http://www.suvorovo.bg
Mayor: Danail Yordanov

Заличено на основание чл.4 §2 и чл.6 §3 от Регламент (ЕС) 2016/679

Входящ № 94-00-1781/18.11......2025 г. УТ-22

ДО
ГЛАВНИЯ АРХИТЕКТ
НА ОБЩИНА СУВОРОВО

ОБЩИНА СУВОРОВО
входящ № 94-00-169
дата 06.02.2025 г.

ЗАЯВЛЕНИЕ

за издаване на удостоверение за търпим строеж
по реда на §16, ал. 1 от ДР на ЗУТ или §127, ал. 1 от ПЗР на ЗИДЗУТ

1. От Дончева Заличено на основание чл.4 §2 и чл.6 §3 от Регламент (ЕС) 2016/679 Рашадажов Заличено на основание чл.4 §2 и чл.6 §3 от Регламент (ЕС) 2016/679, ЕГН /ЕИК/ _____

представявано от _____, ЕГН _____

адрес за кореспонденция: гр Суворово, ул. _____ Заличено на основание чл.4 §2 и чл.6 §3 от Регламент (ЕС) 2016/679 _____

телефон за връзка Заличено на основание чл.4 §2 и чл.6 §3 от Регламент (ЕС) 2016/679 _____, собственик на ПИ 40145.502.218

по КК землище гр./с. Суворово УПИ V-952, кв. 66 по ПУП-ПР/ПЗ/ПРЗ/ЗРП/РП на

гр./с. Суворово, кв. _____, находящ се на адрес: _____

2. От _____, ЕГН /ЕИК/ _____

представявано от _____, ЕГН _____

адрес за кореспонденция: _____

телефон за връзка _____, собственик на ПИ _____

по КК землище гр./с. _____ УПИ _____, кв. _____ по ПУП-ПР/ПЗ/ПРЗ/ЗРП/РП на

гр./с. _____, кв. _____, находящ се на адрес: _____

В случай на упълномощено лице
Упълномощено лице: _____, ЕГН _____
адрес за кореспонденция: _____
телефон за връзка _____, пълномощно с рег. № _____
на нотариус _____, район на действие _____

Моля/Молим, на основание §16, ал. 1 от ДР на ЗУТ или §127, ал. 1 от ПЗР на ЗИДЗУТ да ми/ни бъде издадено удостоверение за търпим/и строеж/и:

Две жилищни сгради и гараж
находящи се в УПИ V-952

/изписва се наименованието на строежа/ите/

Прилагам/Прилагаме:

Документ/и за собственост или друг документ, удостоверяващ качеството собственик/ци:

Строително разрешение № 77

- Актуална скица/и на поземления/ите имот/и;
- Извадка от действащия устройствен план */оригинал/*;
- Нотариално заверена декларация за времето на извършеното строителство */оригинал/*;
- Нотариално заверена декларация за съгласие от съседа при строителство на общата имотна граница */оригинал/*;
- Строителна документация, удостоверяваща законното строителство на сградата/ите (при наличие);
- Проект по част „Архитектурна“ – заснемане; част „Геодезическа“ – тахиметрична снимка; част „Конструктивна“ – становище, както и др. в зависимост от вида на строежа;
- Квитанция за платена такса */изписва се номер и дата/ такса 3 лв./РЗП на сградите и 100,00 лв. такса удостоверение*
- Срок на изпълнение: **30 дни**

Информиран/а съм, че личните ми данни се обработват за целите на административното обслужване.

Забележки:

1. Съгласно §16, ал. 1 от ДР на ЗУТ: „Строежи, изградени до 7 април 1987 г., за които няма строителни книжа, но са били допустими по действащите подробни градоустройствени планове и по правилата и нормативите, действали по време на извършването им или съгласно този закон, са търпими строежи и не подлежат на премахване и забрана за ползване. Те могат да бъдат предмет на прехвърлителна сделка след представяне на удостоверение от органите, които са овластени да одобряват съответните инвестиционни проекти, че строежите са търпими.“;
2. Съгласно §127, ал. 1 от ПЗР на ЗИДЗУТ: „Строежи, изградени до 31 март 2001 г., за които няма строителни книжа, но са били допустими по разпоредбите, които са действали по времето, когато са извършени, или по действащите разпоредби съгласно този закон, са търпими строежи и не подлежат на премахване или забрана за ползване. Те могат да бъдат предмет на прехвърлителна сделка след представяне на удостоверение от органите, които са овластени да одобряват съответните инвестиционни проекти, че строежите са търпими“.

Заличено на
основание чл. 4 §2
и чл. 6 §3 от
Регламент (ЕС)
2016/679

Заявители: 1. _____

(подпис)

Упълномощено лице: _____

(подпис)

2. _____

(подпис)

Получено Диезман за корекция

на 02.12.15 от _____

(дата)

(имена и подпис)

Приел заявлението:



СКИЦА НА ПОЗЕМЛЕН ИМОТ

№15-234693-16.02.2026 г.

Поземлен имот с идентификатор **70175.502.418**

По кадастралната карта и кадастралните регистри на гр. Суворово, общ. Суворово, обл. Варна, одобрени със Заповед №РД-18-1728/18.10.2018 г. на **ИЗПЪЛНИТЕЛЕН ДИРЕКТОР НА АГКК**

Последно изменение на кадастралната карта и кадастралните регистри, засягащо поземления имот: **няма извършено изменение на КККР със заповед**

Адрес на поземления имот: гр. Суворово, ул. БУЗЛУДЖА №1

Площ: **722 кв.м**


Трайно предназначение на територията: **Урбанизирана**

Начин на трайно ползване: **Ниско застрояване (до 10 m)**

Предишен идентификатор: **няма**

Номер от предходен план: **952, квартал: 66, парцел: V**

Кадастрална координатна система 2005

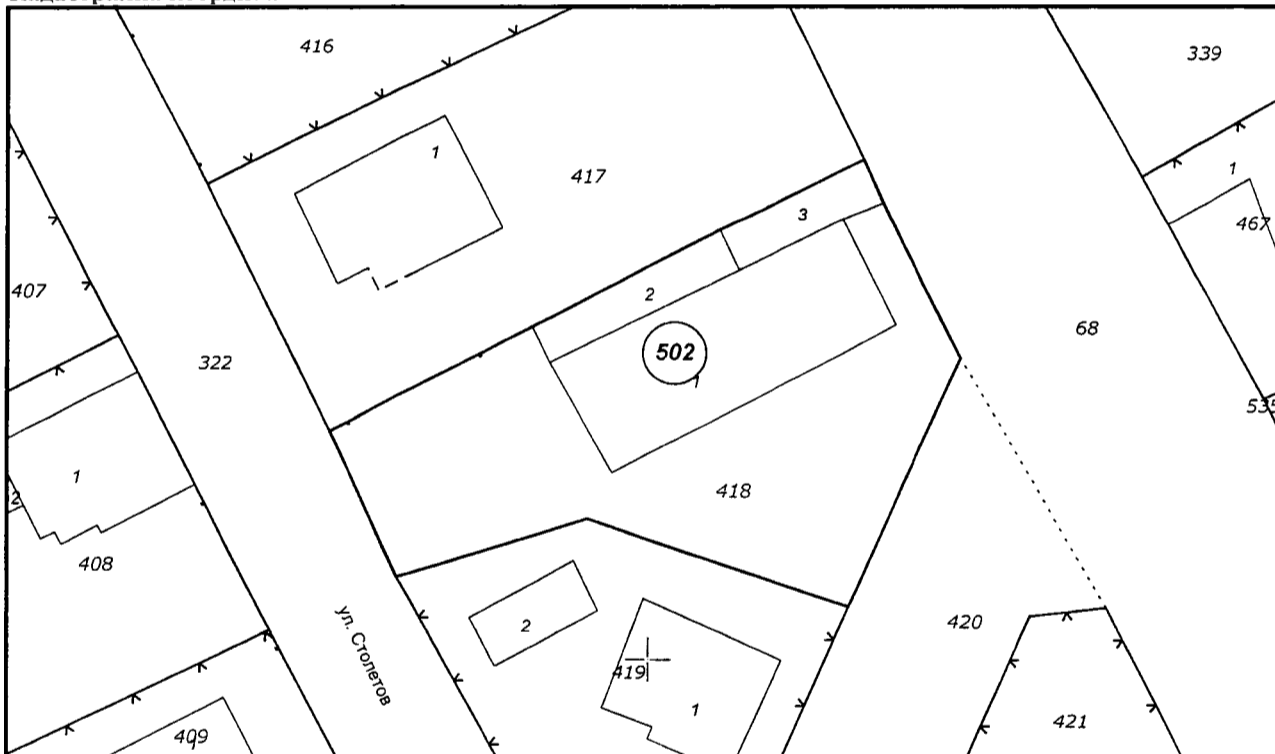

М 1 : 500

Съседни: 70175.502.68, 70175.502.417, 70175.502.322, 70175.502.420, 70175.502.419

Собственици по данни от КРНИ:

Мирослав Заличено на основание чл.4 §2 и чл.6 §3 от Регламент (ЕС) 2016/679 **в Николов**

Скица №15-234693-16.02.2026 г.,

издадена въз основа на

Заявление №01-111817-16.02.2026 г.

Код за достъп: 3f1393fc1425

ВЯРНО С ЕЛЕКТРОННО ПОДПИСАНИЯ ОРИГИНАЛ

Име и фамилия: *Гослинска Делиандре*

Дата: 06.02.2026 г.

Подпис: *Гослинска Делиандре*

Заличено на основание чл.4 §2 и чл.6 §3 от Регламент (ЕС) 2016/679



Ид. част 1/2 от правото на собственост

Договор за доброволна делба за учредяване право на строеж (надстрояване, пристрояване) от 18.05.1984г., издаден от ОБЩИНА СУВОРОВО

Дженко Заличено на основание чл.4 §2 и чл.6 §3 от Регламент (ЕС) 2016/679 Джевизов

Ид. част 1/2 от правото на собственост

Договор за доброволна делба за учредяване право на строеж (надстрояване, пристрояване) от 18.05.1984г., издаден от ОБЩИНА СУВОРОВО

Носители на вещни и други права по данни от КРНИ:

Няма данни

Имотът попада в следните зони на ограничение: **няма данни**

Сгради, които попадат върху имота:

1. Сграда 70175.502.418.1: застроена площ 184 кв.м, брой етажи 1, предназначение:

Жилищна сграда - еднофамилна

2. Сграда 70175.502.418.2: застроена площ 41 кв.м, брой етажи 1, предназначение: **Складова база, склад**

3. Сграда 70175.502.418.3: застроена площ 33 кв.м, брой етажи 1, предназначение: **Складова база, склад**

ВЯРНО С ЕЛЕКТРОННО ПОДПИСАНИЯ ОРИГИНАЛ	
Име и фамилия:	<i>Георги Георгиев</i>
Дата:	<i>16.02.2026</i> Подпис: <i>Георгиев</i>

Заличено на основание чл.4 §2 и чл.6 §3 от Регламент (ЕС) 2016/679



Скица №15-234693-16.02.2026 г.,
издадена въз основа на
Заявление №01-111817-16.02.2026 г.
Код за достъп: 3f1393fc1425

CN=eng. Georgi Georgiev
C=BG
O=Geodesy Cartography and Cadastre Agency
E=acad@cadastre.bg
16.02.2026 15:11:52

ТИПОВ ДОГОВОР ЗА ОТСТЪПЕНО ПРАВО НА СТРОЕЖ
ВЪРХУ ДЪРЖАВНО ДВОРНО МЯСТО .

Днес 18. V 1984 гсд. подписаните от една страна
Председателя на ИК на Общински народен съвет с. Суворово, Варненски
скръг - ~~Коста Андреев~~ Мр. Георгиева на основание заповед № 123 от 12 III 1984
гсд. одобрена от Председателя на ОНС-Варна на 20. IV 1984 г.
и от друга страна Сиротков Фелипов
и Желенко Желев ст с. Суворово
който дотук се нарича строител, се сключи настоя-
щия договор за отстъпено право на строеж върху държавно дворно
място както следва:

1. Общински народен съвет с. Суворово, Варненски скръг
дава на строителя празно дворно място от 700 м кв. право на строеж
върху държавен регулиран парцел XIX 552 от квартал 65 по
плана на с. Суворово за постройка на жилищна сграда, съобразно
одобрен архитектурен план с качествени материали срещу заплащане
на сумата от 2100 лв.

2. Строителят е задължен да засели отстъпеното му място
по одобрен арх. план в предвиден срок от днес. Ако същия не
започне строежа и не иска продължение на срока от една година,
даденото му място се отнема, без да се връща оброчната сума за запла-
щане правото на строеж. По същия начин се постъпва и в случай когато
срокът е продължен и строителят да започне строежа.

3. Съгласно решение на ИК и строителят се задължава да
изплати наведнъж сумата преди да сключи настоящия договор.

4. Строителят е задължен в срок от две години от днес
да се сгради дворното място с подходяща сграда.

5. Строителят се задължава в срок от две години от днес
да поседи в дворното място 10 бр. същени дървчета и 2 бр. декоративни

6. Ако строителя започне строежа, но няма наглед да го завърши или същия завърши сградата в грубо нарушение на арх. план или завърши същия без Изпълнителния комитет решава да стигне мястото и постройката. Направената височина и изплащане правото на строеж не се връща. Извършеният строеж се заплаща по тарифата на цените на имотите стчуждени за върхавна и обществена нужда, Одобрена по 24 ДМС ст 1973 год. Оценката се извършва от комисия по чл. 265 ст ШЗТСУ. Сградите се заемат след като бъдат платени на строителя.

7. Строителя се задължава да извърши строежа и да изпълнява сградата съгласно техническите норми, противпожарните и санитарни норми. Ако нарушителя наруши грубо изборените норми, постъпва се по реда указан в т. 6 ст настоящия договор.

8. Строителя се задължава в тримесечен срок от днес да заплати мястото на свое име и да плаща за него всички данъци и такси.

9. Строителя се задължава след завършването на строежа в тримесечен срок да извести Народния съвет и да поиска сградата да бъде писана на негово име.

10. Строителя се задължава да застрахова направената постройка и да изпълнява всички задължения по застрахователния договор и да плаща застраховка всяка година.

11. Когато постройките или част от тях изгорят, строителя се задължава да постави постройките в първоначалния им вид или по арх. план който също трябва да бъде одобрен.

12. Ако строителя не върсми сградите, постъпва се по реда на т. 6 ст настоящия договор.

13. Извън случай на т. 2 и 3 и алпней ст т. 7 ако строителя не изпълни задълженията си по договора на ИК може да дари неустойка за всяко нарушение по пет лв.

ДОГОВОРЯЩИ: 1. _____
2. _____

Заличено на
основание чл. 4 § 2
и чл. 6 § 3 от
Регламент (ЕС)
2016/679

Мястото изплащане с кв. № 533-11. V. 1988 ст _____ в ДСК по с/ка
№ 180001 на ОНС гр. Варна фонд "Жилищно строителство" сумата
ст 2100 лв.

СПЕЦИАЛИСТ ОНС - СУВОРОВО

Заличено на
основание чл. 4 § 2
и чл. 6 § 3 от
Регламент (ЕС)
2016/679

УДОСТОВЕРЕНИЕ

Отдел ТСУ при Общинска администрация гр. Суворово,
Бургаска област, удостоверява, че парцел V 952
в квартал 66 по новия регулационен план на гр. /с./
Суворово собственост на Мирослав
Николов, Димитко

Заличено на
основание чл.4 §2
и чл.6 §3 от
Регламент (ЕС)
2016/679

Заличено на
основание чл.4 §2
и чл.6 §3 от
Регламент (ЕС)
2016/679

с площ XIX 552 в квартал 65
в пограничния акт I том лист 1 ГСД.
Типов договор за отстъпено право на строежи от
18 V 1984г

Настоящото удостоверение се издава, за да послужи пред
Районен съд гр. Довиц.

СЪБРАНА ТАКСА
в РАЗМЕР НА
г.г.
дата / / 199 г.
подпис:

Н-К ОТДЕЛ ТСУ:

Заличено на
основание чл.4 §2
и чл.6 §3 от
Регламент (ЕС)
2016/679

/Д. Ангелова/

ОБЩИНА СУВОРОВО
Исходящ №
дата / / 199 г.

УДОСТОВЕРЕНИЕ

Отдел ТСУ при Общинска администрация гр. Суворово,
Бургаска област, удостоверява, че парцел V 952
в квартал 66 по новия регулационен план на гр. /с./
Суворово собственост на Мирослав
Николов, Димитко
Димитров

Заличено на
основание чл.4 §2
и чл.6 §3 от
Регламент (ЕС)
2016/679

Заличено на
основание чл.4 §2
и чл.6 §3 от
Регламент (ЕС)
2016/679

с площ в квартал
в пограничния акт I том лист том ГСД.
Типов договор за отстъпено право на строе
18 V 1984г

Настоящото удостоверение се издава, за да послужи пред
Районен съд гр. Довиц.

Н-К ОТДЕЛ ТСУ:

Заличено на
основание чл.4 §2
и чл.6 §3 от
Регламент (ЕС)
2016/679

/Д. Ангелова/

ДЕКЛАРАЦИЯ

Съгласно §184 ал.8 от ПЗР на ЗИД на ЗУТ

От Джеваз Заличено на основание чл.4 §2 и чл.6 §3 от Регламент (ЕС) 2016/679 Рамасанов

ЕГН Заличено на основание чл.4 §2 и чл.6 §3 от Регламент (ЕС) 2016/679

Адрес: ул. Суворова, м. 111 Заличено на основание чл.4 §2 и чл.6 §3 от Регламент (ЕС) 2016/679

Тел.: Заличено на основание чл.4 §2 и чл.6 §3 от Регламент (ЕС) 2016/679

Собственик съм на УПИ К-922 в кв. 66 по плана на Суворова, община Суворова

Долуподписаният ДЕКЛАРИРАМ, че извършеното строителство на Двуетажна зграда
 в УПИ К-925 в кв. 66 по плана на Суворова
 е започнато през 1987 г. и е завършено през г.

Известна ми е наказателната отговорност по чл.313 от НК във връзка с §184 ал.8 от ПЗР на ЗИД на ЗУТ.

Дата: 06.02.2026

Декларатор: Заличено на основание чл.4 §2 и чл.6 §3 от Регламент (ЕС) 2016/679

На 06.02.2026
Ромо Ромев извършващ нотариална дейност при Община Суворова, удостоверявам подписа върху Джеваз Заличено на основание чл.4 §2 и чл.6 §3 от Регламент (ЕС) 2016/679 Рамасанов

Reg. № 91 подписан Заличено на основание чл.4 §2 и чл.6 §3 от Регламент (ЕС) 2016/679

Забележка: Декларацията е необходимо да бъде нотариално заверена.



РЕПУБЛИКА БЪЛГАРИЯ
Населено място/ район ГР.СУВОРОВО
Община СУВОРОВО
Област ВАРНА

Изх.№ 03

Дата: 06.02.2026 г.
ден, месец, година

УДОСТОВЕРЕНИЕ ЗА ИДЕНТИЧНОСТ НА ЛИЦЕ С РАЗЛИЧНИ ИМЕНА

Настоящото удостоверява, че:

Име: **ДЖЕВАТ** Заличено на основание чл.4 §2 и чл.6 §3 от Регламент (ЕС) 2016/679 **АМАДАНОВ** Заличено на основание чл.4 §2 и чл.6 §3 от Регламент (ЕС) 2016/679
собствено бащино фамилно

ЕГН/Дата на раждане: 6401270963

и имената:

1. **ДЖЕНКО** Заличено на основание чл.4 §2 и чл.6 §3 от Регламент (ЕС) 2016/679 **ДЖЕВИДОВ** Заличено на основание чл.4 §2 и чл.6 §3 от Регламент (ЕС) 2016/679
собствено бащино фамилно


са имена на едно и също лице.

Удостоверението е издадено на основание чл. 18, ал. 1 от Наредбата за издаване на удостоверения въз основа на регистъра на населението.

Длъжностно лице: **КРАСИМИРА ВЪЛЧЕВА**
име: _____ собствено фамилно

Подпис и печат:

Заличено на основание чл.4 §2 и чл.6 §3 от Регламент (ЕС) 2016/679

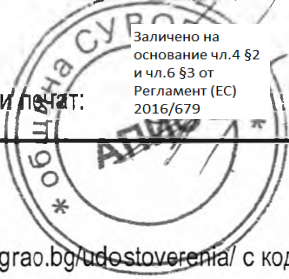

<https://nrm.grao.bg/udostoverenia/> с код gibHE3fVm

197 год.

На заявлението входящ №..... от.....

Собствеността на имота е констатирана с нотариален акт №.....

Утвърден проект за строене №.....

Строително разрешение № 77

1. За строене на жилище
 Позволява се на Мустафа Велиев Нурмидов
 от Сулейманов, да построи жилище
на два етажа без издъ близнак западна
та част
 върху 59 кв. метра на собственото си място, квартал
 № XIX и XVIII парцел № 65, при съседни марш. XXV

....., съгласно строителна линия дадена от
Димитрай Митев

Таксата от 0.40 лева е събрана срещу Таксова марка
 №..... от..... 197 г.



2. За поправки и преправки


Позволява се на.....
 от..... ул.....
 №..... да.....

Таксата от..... лева е събрана срещу Таксова марка*
 №..... от..... 197 г.
Сулейманов 18.11.1978г.



Председател

Заличено на
 основание чл. 4 § 2
 и чл. 6 § 3 от
 Регламент (ЕС)
 2016/679

*) Виж тарифа в Известие бр. 85/1952 г.
 ЗАБЕЛЕЖКА: За строителните решения, изобщо виж §§ 185 и 186
 от правилника за приложението на закона за планово изграждане на населени-
 те места — Изв. бр. 76 от 20 IX. 1960 г.)

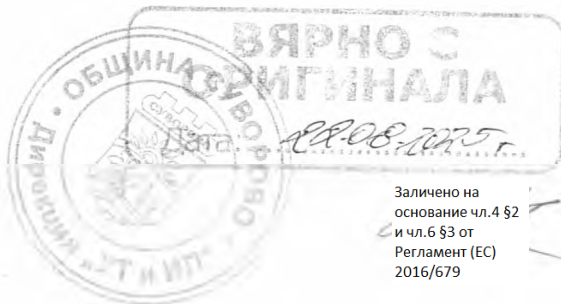

Заличено на
 основание чл. 4 § 2
 и чл. 6 § 3 от
 Регламент (ЕС)
 2016/679

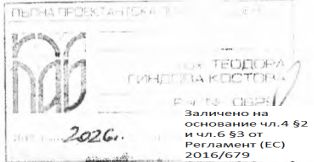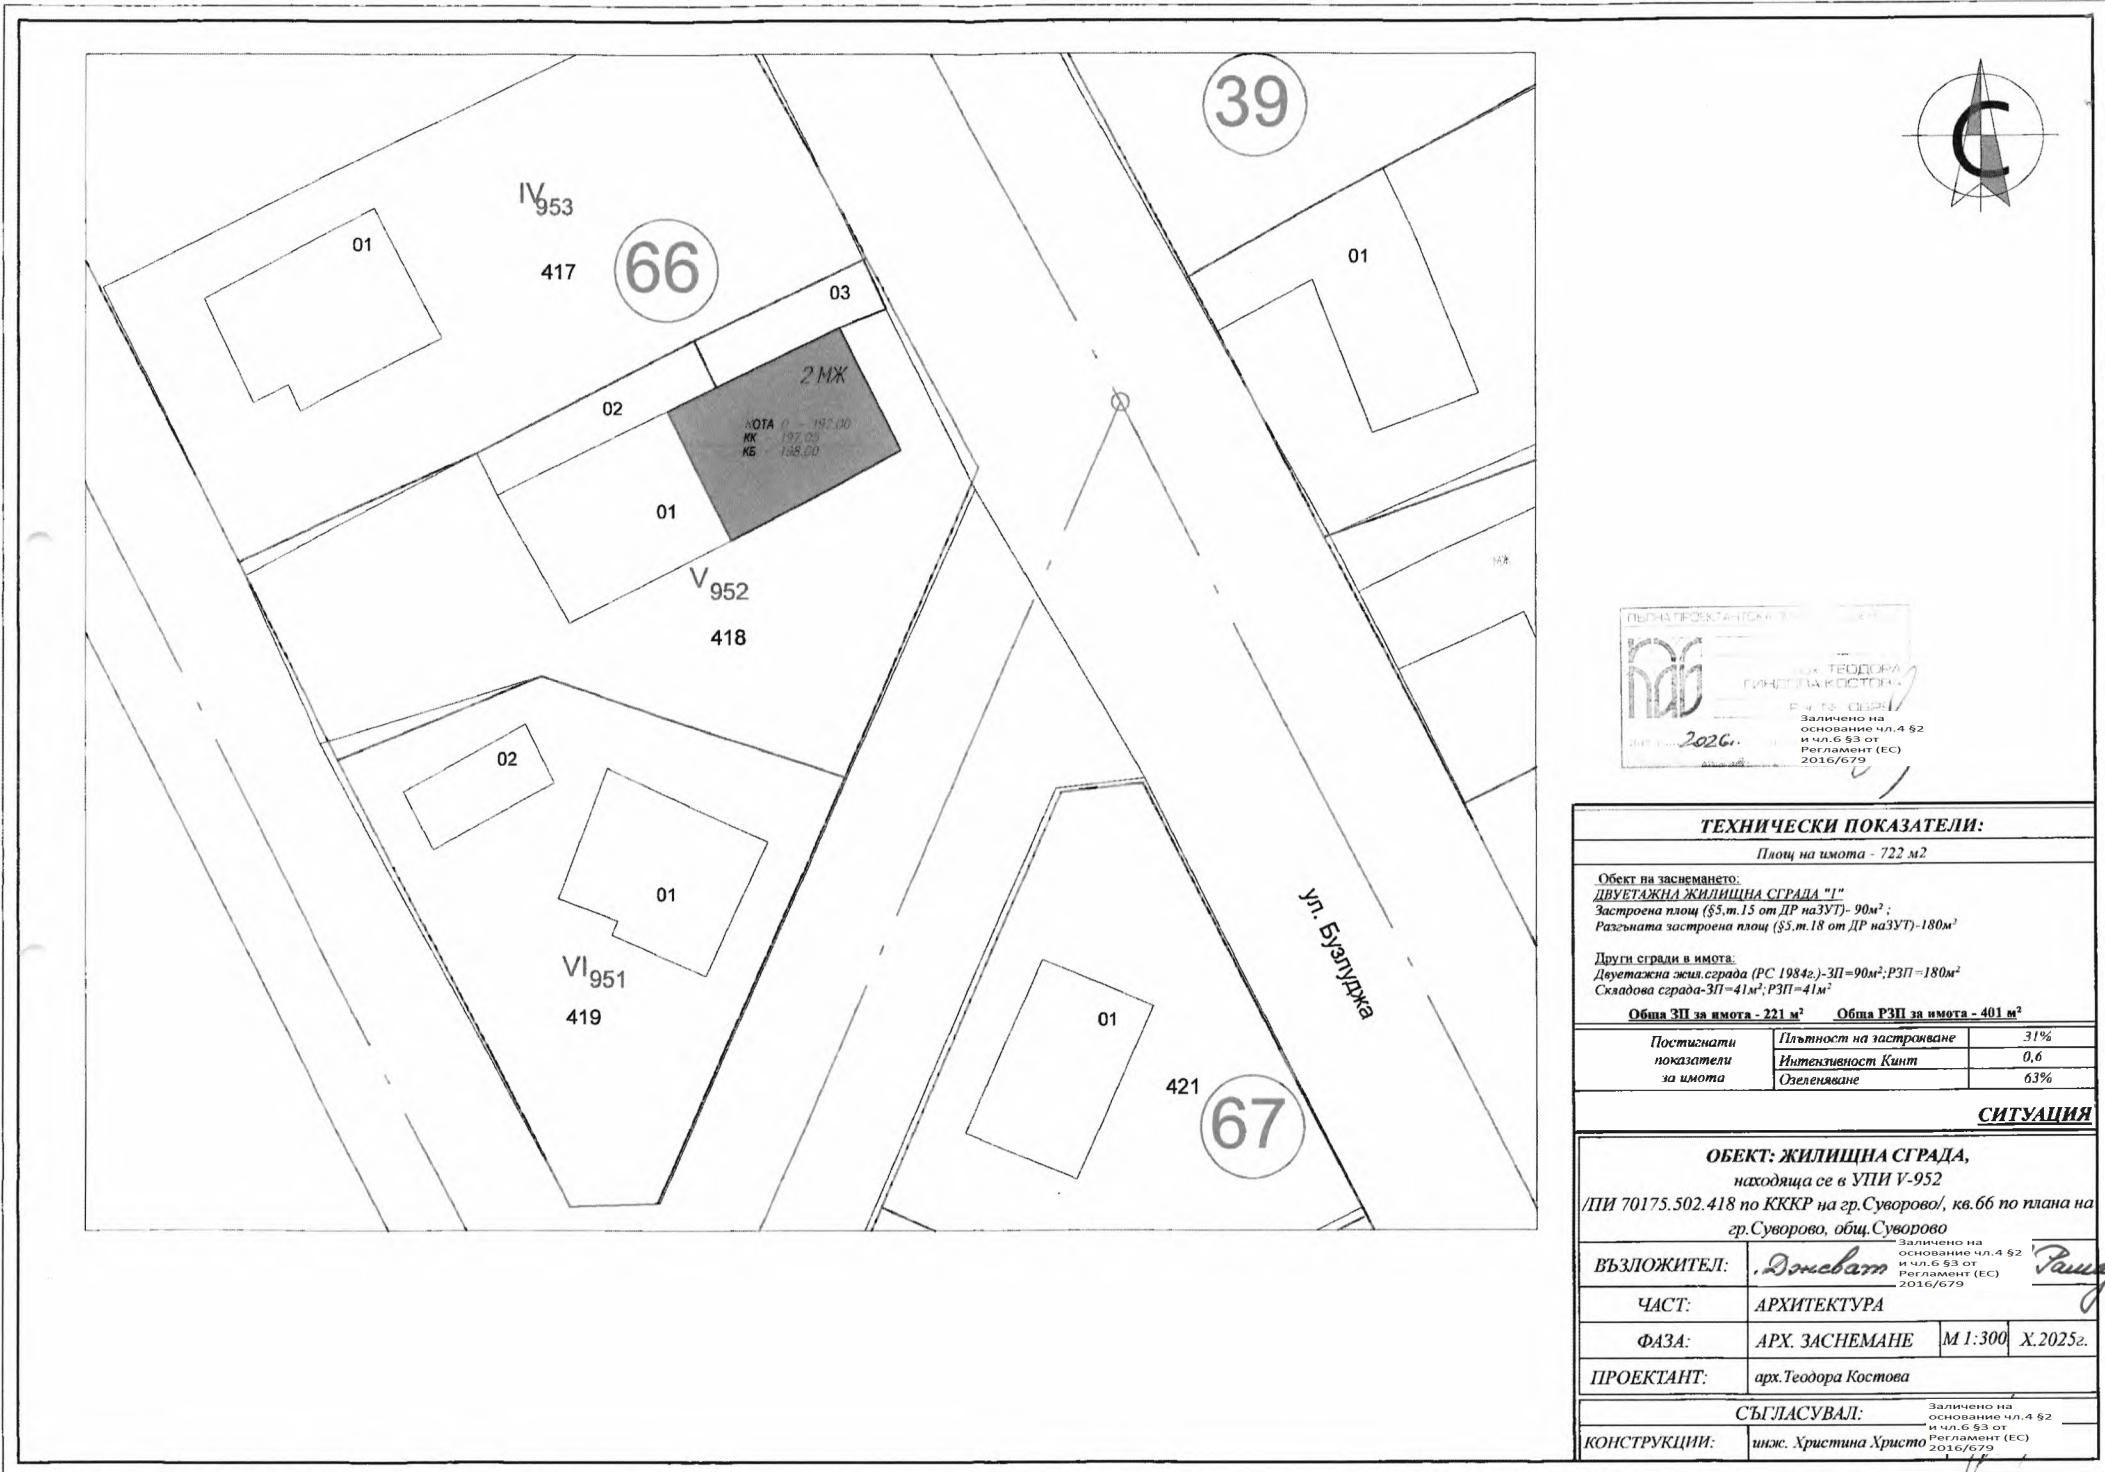

ТЕХНИЧЕСКИ ПОКАЗАТЕЛИ:		
Площ на имота - 722 м ²		
Обект на заснемането: ДВУЕТАЖНА ЖИЛИЩНА СГРАДА "I" Застроена площ (§5, т.15 от ДР наЗУТ) - 90м ² ; Разгънатата застроена площ (§5, т.18 от ДР наЗУТ) - 180м ²		
Други сгради в имота: Двуетажна жилищна сграда (РС 1984г.) - ЗП=90м ² ; РЗП=180м ² Складова сграда - ЗП=41м ² ; РЗП=41м ²		
Обща ЗП за имота - 221 м ²		Обща РЗП за имота - 401 м ²
Постигнати показатели за имота	Плътност на застрояване	31%
	Интензивност Кинт	0,6
	Озеленяване	63%
СИТУАЦИЯ		
ОБЕКТ: ЖИЛИЩНА СГРАДА, находяща се в УПИ V-952 /ПИ 70175.502.418 по КККР на гр. Суворово/, кв. 66 по плана на гр. Суворово, общ. Суворово		
ВЪЗЛОЖИТЕЛ:	Домсват	Заличено на основание чл. 4 § 2 и чл. 6 § 3 от Регламент (ЕС) 2016/679
ЧАСТ:	АРХИТЕКТУРА	Решение
ФАЗА:	АРХ. ЗАСНЕМАНЕ	М 1:300 Х.2025г.
ПРОЕКТАНТ:	арх. Теодора Костова	
СЪГЛАСУВАЛ:		
КОНСТРУКЦИИ:	инж. Христина Христо	Заличено на основание чл. 4 § 2 и чл. 6 § 3 от Регламент (ЕС) 2016/679