

ОБЩИНА СУВОРОВО

9170 град Суворово
пл. "Независимост" № 1
тел.: +359 / 5153 / 33 33
e-mail: kmet@suvorovo.bg
<http://www.suvorovo.bg>


Кмет на Община: Данаил Йорданов




MUNICIPALITY SUVOROVO

9170 Suvorovo city
1, Independence Square
tel.: +359 / 5153 / 33 33
e-mail: kmet@suvorovo.bg
<http://www.suvorovo.bg>
Mayor: Danail Yordanov

ДО
ПРЕДСЕДАТЕЛЯ НА
ОБЩНСКИ СЪВЕТ - СУВОРОВО

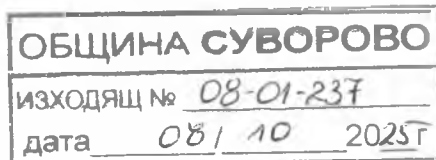

ДОКЛАДНА ЗАПИСКА от Данаил Йорданов –Кмет на Община Суворово

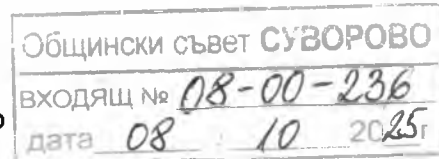

Относно: Разрешение за изработване на проект на подробен устройствен план (ПУП) – план за улична регулация (ПУР) от о. т. 111 и о. т. 115 за транспортен достъп до ПИ с идентификатор 35376.10.72 и ПИ с идентификатор 35376.29.20 по КККР на с. Калиманци във връзка с обособяване на УПИ I 72,20 „за жилищно строителство“, УПИ II 72 „за трафопост“ и УПИ III 72 „за озеленяване“ съгласно представен ПУП-ПРЗ.

**УВАЖАЕМИ ГОСПОДИН ПРЕДСЕДАТЕЛ,
УВАЖАЕМИ ДАМИ И ГОСПОДА ОБЩНСКИ СЪВЕТНИЦИ,**

В деловодството на Община Суворово са постъпили Заявления с вх.№94-00-164/28.01.2025г., вх.№94-00-515/03.04.2025г., вх.№94-00-1022/07.07.2025г. и вх. № 94-00-1441/17.09.2025г. подадено от **Йордан Николов** с искане, съгласно чл. 125, във връзка с чл. 16 от ЗУТ за разрешение за изработване на проект на подробен устройствен план (ПУП) – план за улична регулация (ПУР) от о. т. 111 и о. т. 115 по ЗРП на с. Калиманци одобрен със Заповед №2011/16.12.1987г. на Председателя на ИК на ОНС Варна, за транспортен достъп до ПИ с идентификатор 35376.10.72 и ПИ с идентификатор 35376.29.20 по КККР на с. Калиманци във връзка с обособяване на УПИ I 72,20 „за жилищно строителство“, УПИ II 72 „за трафопост“ и УПИ III 72 „за озеленяване“ в кв.35 съгласно представен ПУП-ПРЗ.

I. МЕСТОПОЛОЖЕНИЕ И СОБСТВЕНОСТ

ПИ с идентификатор 35376.10.71 по КККР на с. Калиманци е **собственост на Йордан Николов**, съгласно нотариален акт за покупко-продажба на недвижим имот №33, том.IV, рег. №2666, дело №561 от 10.07.2024г. вписан в служба по вписвания гр. Девня под акт №20, том.VI, дело 1043/2024г. вх. рег. №2082, дв.вх.№2070/10.07.2024г.

ПИ с идентификатор 35376.10.144 по кадастралната карта и кадастралните регистри на с. Калиманци е **собственост на Община Суворово**, съгласно разпоредбите на чл. 56, ал. 2 от Закона за общинската собственост (ЗОС) и §7, ал. 1, т. 4 и т. 7 от ПРЗ към Закона за местното самоуправление и местната администрация (ЗМСМА).

ПИ с идентификатор 35376.10.72 по КККР на с. Калиманци е **собственост на Йордан Николов**, съгласно нотариален акт за покупко-продажба на недвижим имот №189, том.II, рег. №2133, дело №456 от 2009г. вписан в служба по вписвания гр. Девня под акт № 124, том 6, рег. 1843, дело 804 от 18.06.2009г.

II. ОСНОВАНИЕ, ЦЕЛ И ЗАДАЧИ

Основанието за изработване на проект за ПУП-ПУР е поискано въз основа на изготвено задание по реда на чл. 125, ал. 1 от ЗУТ, включващо опорен план, във връзка чл. 124а, ал. 1 и ал. 7 и чл. 110, ал. 1, т. 2 от ЗУТ, във връзка с чл. 16 от ЗУТ за разрешение за изработване на проект на подробен устройствен план (ПУП) – план за улична регулация (ПУР) от о. т. 111 и о. т. 115 в кв.35 по ЗРП на с. Калиманци одобрен със Заповед №2011/16.12.1987г. на Председателя на ИК на ОНС Варна, за транспортен достъп до ПИ с идентификатор 35376.10.72 и ПИ с идентификатор 35376.29.20 по КККР на с. Калиманци във връзка с обособяване на УПИ I 72,20 „за жилищно строителство“, УПИ II 72 „за трафопост“ и УПИ III 72 „за озеленяване“ в кв.35 с ПУП-ПРЗ.

Целта на настоящия ПУП-ПУР е да определи обхвата на новопроектираната улична регулация за достъп до УПИ I 72,20 „за жилищно строителство“, УПИ II 72 „за трафопост“ и УПИ III 72 „за озеленяване в новообразуван кв.35 по ЗРП на с. Калиманци. Пътното платно е с ширина 5,00м. (две ленти по 2,50м.), тротоарите са с ширина от 1,50м.

Начало на трасето на ПУП-ПУР по чл. 16 от ЗУТ: от част ПИ с идентификатор 35376.10.144 при о. т. 111 и о. т. 112 през ПИ с идентификатор 35376.10.71, част от ПИ с идентификатор 35376.10.72 с осови точки о. т. 113, о. т. 114 и о. т. 115 като за целта се обособят следните нови осови точки : о.т. 111, о.т. 112, о.т. 113, о.т. 114 и о.т. 115.

Съгласно изискванията на чл. 124а, ал. 1, изречение второ от ЗУТ, **за поземлени имоти извън границите на урбанизираните територии** разрешение за изработване на проект за подробен устройствен план се дава с решение на **общински съвет**.

Предвид гореописаното предлагам Общински съвет Суворово да приеме следното

РЕШЕНИЕ:

На основание чл. 21, ал. 1, т.8 и т. 11 от ЗМСМА, чл. 124а, ал. 1, чл. 124б, ал. 1, чл. 125 във връзка с чл. 16, ал. 1 и чл. 110, ал. 1, т. 2 от ЗУТ, Общински съвет Суворово:

1. Разрешава изработването на проект на подробен устройствен план (ПУП) – план за улична регулация (ПУР) от о. т. 111 до о. т. 115, кв. 35 по ЗРП на с. Калиманци

Начало на трасето на ПУП-ПУР по чл. 16 от ЗУТ: от част ПИ с идентификатор 35376.10.144 при о. т. 111 и о. т. 112 през ПИ с идентификатор 35376.10.71, част от ПИ с идентификатор 35376.10.72 с осови точки о. т. 113, о. т. 114 и о. т. 115 като за целта се обособят следните нови осови точки : о. т. 111, о. т. 112, о. т. 113, о. т. 114 и о. т. 115

2. Дава съгласие за изработване на проект за изменение на кадастралната карта и кадастралните регистри, в частта на проектната разработка.

Проектът за ПУП-ПУР да се изработи при спазване на следните условия:

1. Да се използват изходни данни за имотите от кадастралната карта и кадастралните регистри на с. Калиманци.

2. Проектът като обем и съдържание да отговаря на изискванията на действащата нормативна уредба: Закон за устройство на територията, Закон за енергетиката, Наредба №8/14.06.2001г. за обема и съдържанието на устройствените планове и др.

3. На основание чл. 152 от ЗООС, проектът подлежи на превантивен контрол от органа по чл. 148, ал. 3 от ЗООС;

4. Да се извърши геодезическо заснемане на трасетата на съществуващите проводи на техническата инфраструктура (електропровод, водопровод и др.), преминаващи през проектните трасета, както и на тези в близост до тях, чиято сервитутна зона влиза в границите на двата варианта.

5. Съгласно чл. 128, ал. 6 от ЗУТ, преди представяне за приемане от общинския експертен съвет по устройство на територията на Община Суворово, проектът да се съгласува със заинтересуваните централни и териториални администрации, а при необходимост – и със специализираните контролни органи по реда на чл. 127, ал. 2 от ЗУТ.

На основание чл.124б, ал. 2 от ЗУТ, настоящото Решение да се разгласи с обявление на местата упоменати в същата алинея.

На основание чл. 124б, ал. 4 от ЗУТ настоящото Решение не подлежи на оспорване.

Вносител:

Данаил Йорданов

Кмет на Община Суворово

Съгласувал:

арх. Ваня Георгиева

Главен архитект на Община Суворово

Съгласувал:

адв. Ралица Тодорова

Правен консултант при Община Суворово

Изготвил:

инж. Веселина Белеганска

Главен експерт дирекция „УТ и ИГ“ при Община Суворово

Заличено на
основание чл.4 §2
и чл.6 §3 от
Регламент (ЕС)
2016/679

Заличено на
основание чл.4 §2
и чл.6 §3 от
Регламент (ЕС)
2016/679

Съгласувал:

арх. Ваня Георгиева

Главен архитект на Община Суворово

Съгласувал:

адв. Ралица Тодорова

Правен консултант при Община Суворово

Заличено на
основание чл.4 §2
и чл.6 §3 от
Регламент (ЕС)
2016/679

ОБЩИНА СУВОРОВО

9170 град Суворово
пл. „Независимост“ №1
тел. +359 /5153/ 33 33
e-mail: kmet@suvorovo.bg
http://www.suvorovo.bg

Кмет на Община: Данаил Йорданов

СУВОРОВО



MUNICIPALITY SUVOROVO

9170 Suvorovo city
1. Independence Square
tel.: +359 /5153/ 33 33
e-mail: kmet@suvorovo.bg
http://www.suvorovo.bg
Mayor: Danail Yordanov


ОБЩИНА СУВОРОВО

Входящ № 94-00-154 128.01.2025г.

ВХОДЯЩ № 94-00-1441
ДАТА 14 1 08 2025г.

„УТ и ИП“ № 13

ДО
КМЕТА
НА ОБЩИНА СУВОРОВО

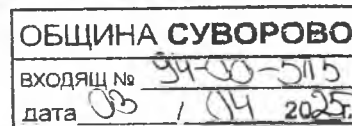

ЗАЯВЛЕНИЕ

издаване разрешение за изработване на подробни устройствени планове

1. От Данаил Йорданов Заличено на основание чл.4 §2 и чл.6 §3 от Регламент (ЕС) 2016/679 ЕГН /ЕИК/ Николаев
представявано от Николаев ЕГН _____

адрес за кореспонденция: _____ Заличено на основание чл.4 §2 и чл.6 §3 от Регламент (ЕС) 2016/679

телефон за връзка _____, собственик на ПИ 35376.00 42435376.29.20
по КК землище гр./с. Калишарци УПИ _____ кв. _____ по ПУП-ПР/ПЗ/ПРЗ на
гр./с. _____, находящ се на адрес: _____

2. От _____ ЕГН /ЕИК/ _____
представявано от _____ ЕГН _____
адрес за кореспонденция: _____

телефон за връзка _____, собственик на ПИ _____
по КК землище гр./с. _____ УПИ _____ кв. _____ по ПУП-ПР/ПЗ/ПРЗ на
гр./с. _____, находящ се на адрес: _____

В случай на упълномощено лице

Упълномощено лице: _____ ЕГН _____

адрес за кореспонденция: _____

телефон за връзка _____, пълномощно с рег. № _____

на нотариус _____, район на действие _____

Моля/им. да бъде отбелязва се вида на исканата услуга/:

• разрешено изработването на проект за подробен устройствен план:

- план за регулация и застрояване;
- план за регулация;
- план за застрояване;
- работен устройствен план;
- план-схема;

☒ парцеларен план за елементи на техническата инфраструктура извън границите на урбанизираните територии

- свикан извънреден експертен съвет за /изписва се инвестиционното предложение/:

Прилагам/Прилагаме:

- Документ/и за собственост или друг документ, удостоверяващ качеството собственик/ци;
- Актуална скица/и на поземления/ите имот/и:
- Задание за изработване на ПУП по реда на чл. 124, ал. 7 от ЗУТ (или Опорен план);
- Скица проект за изменение на ПУП ;
- Данни на заинтересуваните лица по чл. 131 от ЗУТ, взети от кадастралния регистър;
- Такса по раздел IV от НОАМТЦУ: -Такси за технически услуги на Общински Съвет – Суворово:
100,00 лв. за един имот.
- издаване на разрешение за изработване на ПП-ПП или план-схема за техническата инфраструктура: 200,00 лв.
- Срок на изпълнение – 30 дни.

Заявители: 1. _____

Заличено на
основание чл.4 §2
и чл.6 §3 от
Регламент (ЕС)
2016/679

Упълномощено лице: _____


(подпис)

(подпис)

2. _____

(подпис)

Получено _____
на _____ от _____

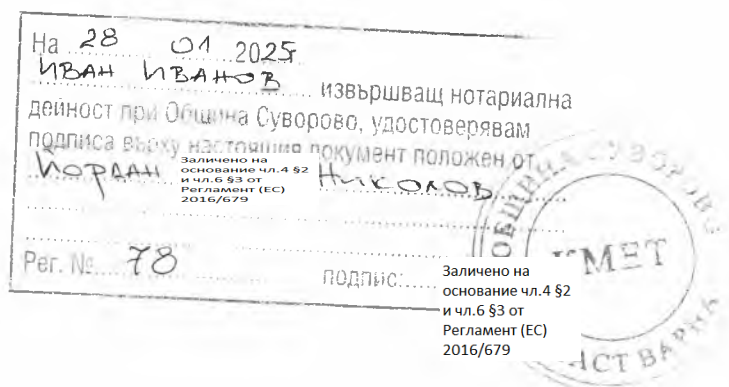

ОБЩИНА СУВОРОВО

9170 град Суворово
пл. „Независимост“ №1
тел.: +359 /5153/ 33 33
e-mail: kmet@suvorovo.bg

Кмет на Община: Данаил Йорданов

СУВОРОВО



MUNICIPALITY SUVOROVO

9170 Suvorovo city
1, Independence Square
tel.: +359 /5153/ 33 33
e-mail: kmet@suvorovo.bg
www.suvorovo.bg
Mayor: Danail Yordanov

Изм. № 94-00-1381/10.08.2025г.

ДО
ЙОРДАН БАЦОВ НИКОЛОВ
С. КАЛИМАНЦИ
ОБЩИНА СУВОРОВО

ОТНОСНО: Препис-извлечение от Протокол №6/25.08.2025г. на заседание на експертен съвет по устройство на територията при Община Суворово.

УВАЖАЕМИ ГОСПОДИН НИКОЛОВ,

Приложено Ви уведомяваме за Решението на ОЕСУТ при Община Суворово по т.2 от дневния ред за предварително разглеждане на Заявления с вх. №94-00-1022/07.07.2025г., вх. №94-00-515/03.04.2025г. и вх. №94-00-164/28.01.2025г. от Йордан Бацов Николов за издаване на разрешение за изработване на проект на подробен устройствен план (ПУП) – парцеларен план (ПП) за достъп до ПИ с идентификатор 35376.10.72 по КККР на землището на с. Калиманци, Община Суворово с нови о. т от 113 до о. т. 117.

След предварително разглеждане на преписката и станалите разисквания, ОЕСУТ

РЕШИ:

Приема представеният проект на подробен устройствен план (ПУП) – парцеларен план (ПП) за достъп до ПИ с идентификатор 35376.10.72 по КККР на землището на с. Калиманци, Община Суворово с нови о. т от 113 до о. т. 117, със следните забележки:

1. Проектът за Подробен устройствен план трябва да бъде на основание чл. 16, ал. 1 от ЗУТ, оформен като част от уличната регулация на населеното място или като проект на подробен устройствен план (ПУП) – план за улична регулация (ПУР).
2. Обособяване на маломерен имот за озеленяване пред частта с републиканският път (ПИ с идентификатор 35376. 79.19 по КККР на землището на с. Калиманци.

След коригиране на горесцитираните забележки ОЕСУТ предлага заданието заедно с опрният план да се внесат в Общински съвет – Суворово по предложение на Кмета на Община Суворово за разрешаване изработване на проект на ПУП-ПУР във връзка с чл. 124а и чл. 124б от ЗУТ.

Заличено на
основание чл.4 §2
и чл.6 §3 от
Регламент (ЕС)
2016/679

С уважение,
арх. Ваня Георгиева

Главен архитект на Община Суворово, тел. за връзка: 05153/3333, вътр.401

Изготвил: Нериман Хасан

Старши специалист Дирекция „УТ и ИП“ при Община Суворово, тел. за връзка: 05153/3333 вътр.402

Заличено на
основание чл.4 §2
и чл.6 §3 от
Регламент (ЕС)
2016/679

Заличено на
основание чл.4 §2
и чл.6 §3 от
Регламент (ЕС)
2016/679

Данаил Йорданов
10.08.2025г.

ХИДРО МАП ЕООД

Адрес: гр.Варна бул."Сливница" № 166А, етаж 3, офис 17 Тел.: 052 606 994, 052 616 994, GSM: 0888 710743
гр.София, бул."Цар Борис III" № 215, ет.1, офис 16 GSM:0889 534-504;

ПРЕДВАРИТЕЛЕН ПРОЕКТ

НА ПОДРОБЕН УСТРОЙСТВЕН ПЛАН – ПЛАН ЗА УЛИЧНА РЕГУЛАЦИЯ ОТ ОСОВА ТОЧКА 111 ДО 115 ЗА ТРАНСПОРТЕН ДОСТЪП ДО ПИ 35376.10.72 И 35376.29.20 ПО КАДАСТРАЛНА КАРТА НА С. КАЛИМАНЦИ, ВЪВ ВРЪЗКА С ОБОСОБЯВАНЕ НА УПИ I-72,20 „ЗА ЖИЛ. СТРОИТЕЛСТВО", УПИ II-72 „ЗА ТРАФОПОСТ" И УПИ III-72 „ЗА ОЗЕЛЕНЯВАНЕ" С ПОДРОБЕН УСТРОЙСТВЕН ПЛАН – ПЛАН ЗА РЕГУЛАЦИЯ И ЗАСТРОЯВАНЕ

ВЪЗЛОЖИТЕЛ: ЙОРДАН БАЦОВ НИКОЛОВ

ИЗПЪЛНИТЕЛ: „ХИДРО МАП" ЕООД

	КАМАРА НА ИНЖЕНЕРИТЕ В ИНВЕСТИЦИОННОТО ПРОЕКТИРАНЕ
	ПЪЛНА ПРОЕКТАНТСКА ПРАВОСПОСОБНОСТ
	Регистрационен № 11414
	Секция: ГПГ
Част на проекта: по удостоверение за ПП	инж. ИВАН Заличено на основание чл.4 §2 и чл.6 §3 от Регламент (ЕС) 2016/679 Подпис: 2016/679
ВАЖИ С ВАЛИДНО УДОСТОВЕРЕНИЕ ЗА ПП ЗА ТЕКУЩАТА ГОДИНА	

Август, 2025 г.
гр. Варна

Изготвил:
/ инж. Иван Добрев /

ХИДРО МАП ЕООД

Адрес: гр.Варна бул."Сливница" № 166А, етаж 3, офис 17 Тел.: 052 606 994, 052 616 994. GSM: 0888 710743
гр.София, бул."Цар Борис III" № 215, ет.1,офис 16 GSM:0889 534-504;

ОБЯСНИТЕЛНА ЗАПИСКА

**НА ПРЕДВАРИТЕЛЕН ПРОЕКТ НА ПОДРОБЕН УСТРОЙСТВЕН ПЛАН – ПЛАН ЗА
УЛИЧНА РЕГУЛАЦИЯ ОТ ОСОВА ТОЧКА 111 ДО 115 ЗА ТРАНСПОРТЕН ДОСТЪП ДО
ПИ 35376.10.72 И 35376.29.20 ПО КАДАСТРАЛНА КАРТА НА С. КАЛИМАНЦИ, ВЪВ
ВРЪЗКА С ОБОСОБЯВАНЕ НА УПИ I-72,20 „ЗА ЖИЛ. СТРОИТЕЛСТВО“, УПИ II-72
„ЗА ТРАФОПОСТ“ И УПИ III-72 „ЗА ОЗЕЛЕНЯВАНЕ“ С ПОДРОБЕН УСТРОЙСТВЕН
ПЛАН – ПЛАН ЗА РЕГУЛАЦИЯ И ЗАСТРОЯВАНЕ**

Проектът е изработен по искане на възложителя ЙОРДАН БАЦОВ НИКОЛОВ за изработване на Подобен устройствен план – План за улична регулация на транспортен достъп до ПИ 35376.10.72 и 35376.29.20 по кадастрална карта на с. Калиманци, във връзка с обособяване на УПИ I-72,20 „за жил. строителство“, УПИ II-72 „за трафопост“ и УПИ III-72 „за озеленяване“ с подобен устройствен план – план за регулация и застрояване.

Целта на настоящия ПУП – ПУР е да се определи обхвата на пътя за достъп, както и засегнатите площи от обхвата му.

Обектът УПИ I-72,20 „за жил. строителство“, УПИ II-72 „за трафопост“ и УПИ III-72 „за озеленяване“, в новообразуван кв.35, по регулационния план на с. Калиманци, общ. Суворово и осигуряването му с необходимата транспортна техническа инфраструктура, е разположен в землището на с. Калиманци, община Суворово, област Варна. Общата дължина на транспортно техническата инфраструктура е 130 м.

Плана за улична регулация е изработен върху кадастралната карта на зем. на с. Калиманци, община Суворово, област Варна. От www.kais.cadastrе.bg като услуга „Копие на кадастрална карта в цифров вид с данни за собствеността“ получих цифров модел на имотите, в които попада транспортна техническа инфраструктура.

Проектът за подобен устройствен план - план за улична регулация е изработен в М 1:1000, Координатна система БГС 2005. Изработена е таблица с отнети площи за поземлените имоти, засегнати от проекта за улична регулация като „регистър на засегнати имоти“.

ХИДРО МАП ЕООД

Адрес: гр.Варна бул."Сливница" № 166А, етаж 3, офис 17 Тел.: 052 606 994, 052 616 994, GSM: 0888 710743
гр.София, бул."Цар Борис III" № 215, ет.1,офис 16 GSM:0889 534-504;

съдържащ номер на поземлен имот, трайно предназначение, НТП на имота, отнета площ в кв.м и в %, вид на собствеността и собственик.

Пътното платно е с ширина от 5.00м (две ленти по 2.5м). Тротоарите са с ширина от 1.50 м., достатъчни да поберат бъдещата подземна инфраструктура.


Изработен е координатен регистър на осовите точки в координатна система БГС 2005.

№	X	Y
111	4796357.78	680833.71
112	4796384.88	680828.98
113	4796386.26	680914.10
114	4796383.48	680921.02
115	4796376.79	680924.31

Проектът е изработен в съответствие с чл. 110, ал. 1, т.2 от Закона за устройство на територията, Наредба №8 за обема и съдържанието на устройствените планове, Наредба №2 за планиране и проектиране на комукационно - транспортните системи в урбанизираните територии и др.

	КАМАРА НА ИНЖЕНЕРИТЕ В ИНВЕСТИЦИОННОТО ПРОЕКТИРАНЕ	
	ПЪЛНА ПРОЕКТАНТСКА ПРАВОСПОСОБНОСТ	
	Проектант : ...Регистрационен №.11414...	
	инж. Иван Попова ИВАН Заличено на основание чл.4 §2 и чл.6 §3 от Регламент (ЕС) 2016/679	
Секция: ГПГ	Частта на проекта: по удостоверение за ППП	Подпис 2016/679
ВАЖИ С ВАЛИДНО УДОСТОВЕРЕНИЕ ЗА ППП ЗА ТЕКУЩАТА ГОДИНА		


Август, 2025 г.
гр. Варна

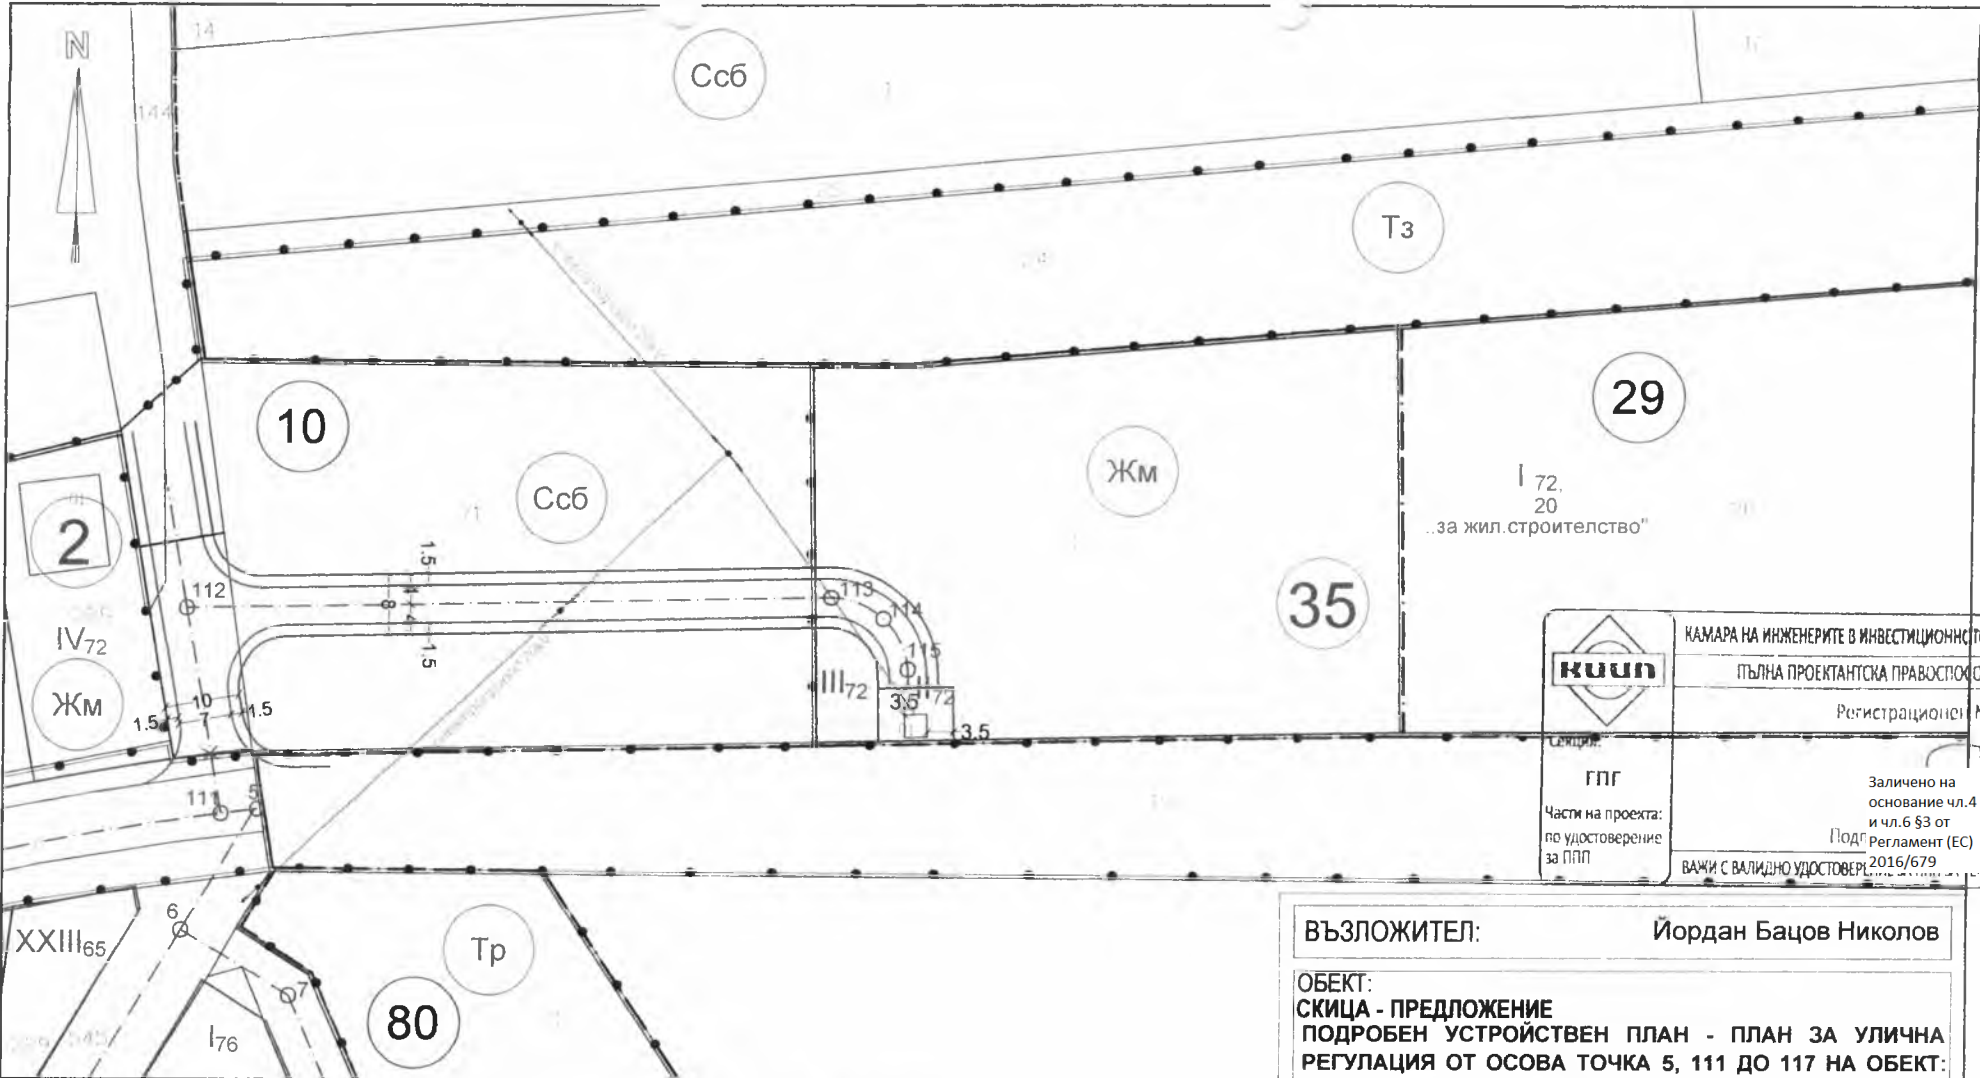

ЛЕГЕНДА:

- ИМОТНА ГРАНИЦА ПО КК
- ВЪТРЕШНА РЕГУЛАЦИОННА ЛИНИЯ
- УЛИЧНИ РЕГУЛАЦИОННИ ЛИНИИ
- ГРАНИЦА НА КАДАСТРАЛЕН РАЙОН
- ГРАНИЦА НА РЕЖИМ НА УСТРОЙСТВО И ЗАСТРОЯВАНЕ
- ВЪЗДУШЕН ЕЛЕКТРОПРОВОД 20kV
- СЕРВИТУТ

- ОСОВИ ЛИНИИ НА УЛИЦИ
- ОСОВИ ТОЧКИ
- РАЗМЕРИ НА НАПРЕЧНИЯ ПРОФИЛ НА УЛИЦИТЕ
- НОМЕРИРАНЕ НА КВАРТАЛИ

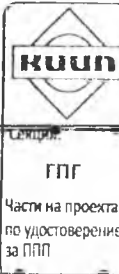

КАМАРА НА ИНЖЕНЕРИТЕ В ИНВЕСТИЦИОННОТО ПРОЕКТИРАНЕ	
ПЪЛНА ПРОЕКТАНТСКА ПРАВОМОЩНОСТ	
Регистрационен №	11414
инж. ИВАН ДОБРЕВ	
Заличено на основание чл.4 §2 и чл.6 §3 от Регламент (ЕС) 2016/679	
ВАЖИ С ВАЛИДНО УДОСТОВЕРЕНИЕ ДО 31.12.2025 Г. ДАТА ГОДИНИ	

ВЪЗЛОЖИТЕЛ: Йордан Бацов Николов

ОБЕКТ:
СКИЦА - ПРЕДЛОЖЕНИЕ
ПОДРОБЕН УСТРОЙСТВЕН ПЛАН - ПЛАН ЗА УЛИЧНА РЕГУЛАЦИЯ ОТ ОСОВА ТОЧКА 5, 111 ДО 117 НА ОБЕКТ: транспортен достъп до ПИ 35376.10.72 и 35376.29.20 по кадастрална карта на с. Калиманци, във връзка с обособяване на УПИ I-72,20 „за жил. строителство“ с ПУП-ПРЗ

ЧЕРТЕЖ: ПЛАН ЗА УЛИЧНА РЕГУЛАЦИЯ

ФАЗА	ЧАСТ	МАЩАБ	ДАТА	ЧЕРТ.№
ПП	ГЕОДЕЗИЯ	1:1 000	08.2025г.	1/1

ПРОЕКТАНТИ:	Име:	Пол:
ГЕОДЕЗИЯ	инж. Иван Добрев	Заличено на основание чл.4 §2 и чл.6 §3 от Регламент (ЕС) 2016/679

Възложител: Йордан Бацов Николов
Регистър на засегнатите имоти
РЕГИСТЪР по НОМЕРА на ИМОТИ

с.КАЛИМАНЦИ, ЕКАТТЕ 35376, община СУВОРОВО, област ВАРНА

Имот №	Трайно предназначение	НТП на имота	Кат.	Местност	Площ на имота в дка	Площ за отчуждаване в дка	Незасегната площ в дка	Площ за отчуждаване в %	Вид собственост	Име на собственик име презиме и фамилия / име юрид. лице	Адрес собственици	Стар номер
10.71	Селско стопанство	НИВИ /ОРНА ЗЕМЯ/	IV	КРАЙ СЕЛО	3.910	0.623	3.287	16	Частна	4905281106 ЙОРДАН БАЦОВ НИКОЛОВ	с.КАЛИМАНЦИ	010071
10.72	Селско стопанство	НИВИ /ОРНА ЗЕМЯ/	IV	КРАЙ СЕЛО	3.909	0.158	3.751	4	Частна	4905281106 ЙОРДАН БАЦОВ НИКОЛОВ	с.КАЛИМАНЦИ	010072
10.144	Селско стопанство	ПОЛСКИ ПЪТИЦА		КОРИЙКАТА	6.164	0.296	5.868	5	Общинска публична	88888_0004146 ОБЩИНА СУВОРОВО	гр.СУВОРОВО, ул. " " "	000049
Общо:					13.982	1.077	12.905					

